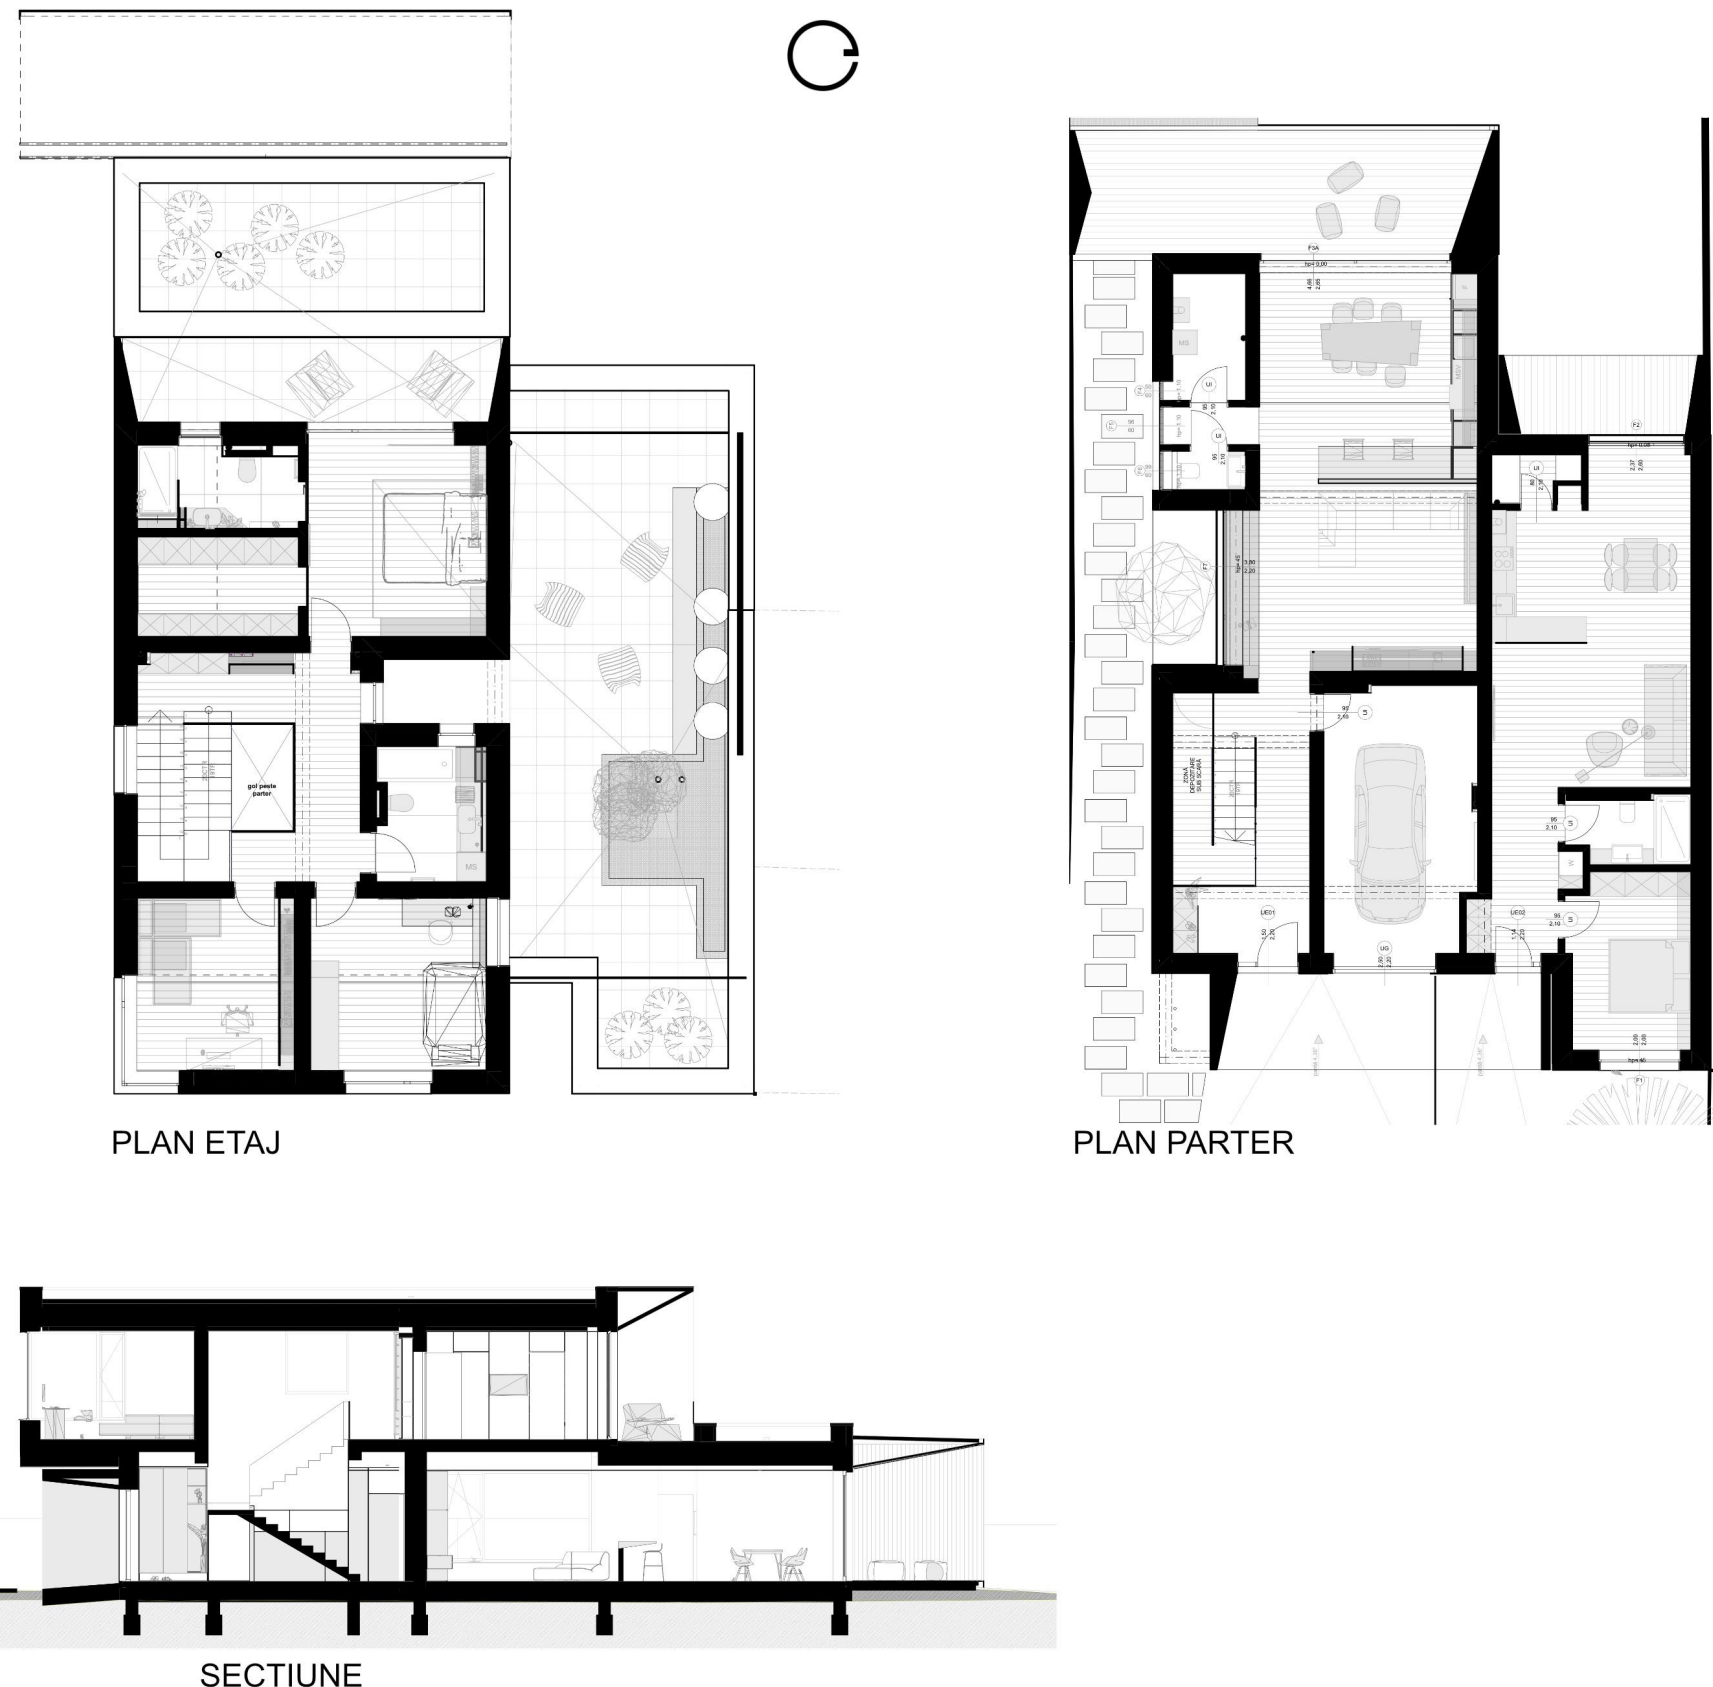
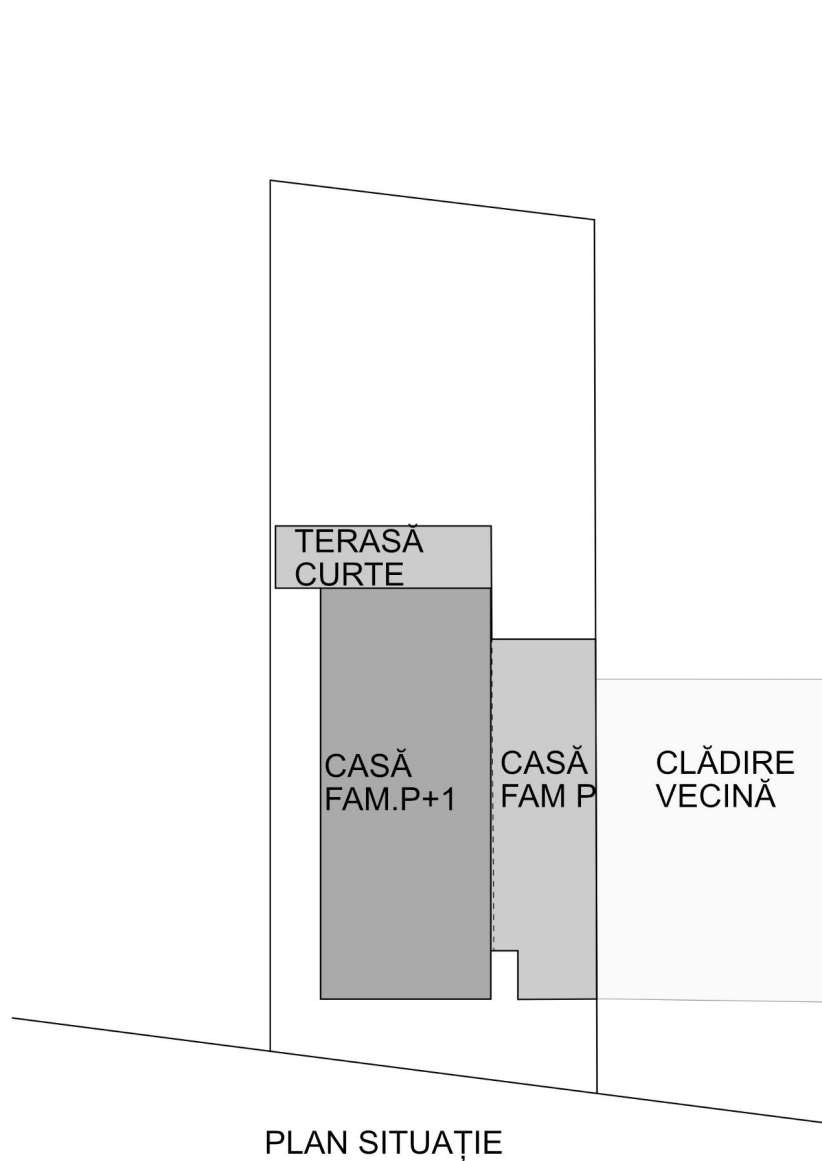


BUILT SPACE / RESIDENTIAL / SINGLE-FAMILY HOUSING

RO Spațiu construit / Rezidențial / Locuințe individuale HU Megépített tér / Lakóépület / Családi házak SRB Izgrađen prostor / Stambeni / Porodično stanovanje

AUTHOR(S)/TEAM REPRESENTATIVES

RO Autor(i)/Reprezentanți echipei RO Szerzők/A csapat képviselői SRB Autori/ Predstavnici tima

ZENO ARDELEAN

COLLECTIVE/OFFICE

RO Colectiv/birou RO Kollektiva/iroda SRB Kolektiv/biro

ZENARCH

CO-AUTHORS/TEAM MEMBERS

RO Co-autori/membrii echipei RO Társ szerzők/csapattagok SRB Koautor(i)/članovi tima

arch. Zeno Ardelean

EXTERNAL COLLABORATORS

RO Colaboratori externi RO Külső munkatársak SRB Spoljni saradnici

eng. dipl. Mihai Găvăgină, dr. eng. Dorhoi Sebastian, dr. arch. Alexandra Pascotescu, eng. Lucian Volintiru

PHOTO CREDITS

RO Credite foto RO Fényképek hitelei SRB Foto krediti

Zeno Ardelean

PROJECT TITLE

RO Titlul proiectului în limba engleză RO A projekt címe SRB Naslov projekta

W HOUSE

PROJECT LOCATION

RO Locația proiectului RO Projekt helyszíne SRB Lokacija projekta

TIMIȘOARA, ROMÂNIA

PROJECT DESCRIPTION IN MOTHER TONGUE

RO Descrierea proiectului în limba maternă RO A projekt leírása a pályázó anyanyelvén SRB Opis projekta na maternjem jeziku

Tema de proiectare constă într-o locuință destinată unei familii extinse — un tânăr cuplu cu un copil și familia părinților. Pe latura din dreapta, clădirea propusă se învecinează cu un calcan. Pentru a eficientiza întinzarea spațiilor și a elimina din ecuație relația cu parcela neconstruită din stânga, am ales să ne lîpm de clădirea vecină din dreapta cu corpul de clădire de la parter, rezervat părinților. Relația cu exteriorul este mediată prin terasele de la parter și de la etaj, creîndu-se spații de tip ma. Lucrînd pe o parcelă relativ îngustă și lungă, am ales să creîm o

fereastră pe latura lungă, protejată de soare de etajul de deasupra. Spațiul se expandează pe orizontală prin aceste două laturi, iar pe verticală prin casa scărilor deschisă. Golurile și materialele se subordonează ierarhic spațiului, iar finisajele, împreună cu mobilierul, accentuează formele existente ale arhitecturii, creînd mici locuri-surpriză între spațiile principale.

The design brief called for a house serving an extended family — a young couple with a child and the parents' family. On the right-hand side, the proposed building adjoins a party wall. In order to enhance the privacy of the spaces and to remove the relationship with the undeveloped plot on the left from the equation, we chose to attach the ground-floor volume, reserved for the parents, to the neighbouring building on the right. The relationship with the exterior is mediated by the ground-floor and upper-floor terraces, generating ma-type spaces.

Working on a relatively narrow and elongated plot, we chose to create a long façade window protected from the sun by the floor above. The space expands horizontally through these two sides and vertically through the open staircase. Openings and materials are hierarchically subordinated to space, while finishes and furniture accentuate the existing architectural forms, creating small surprise places between the main spaces.