


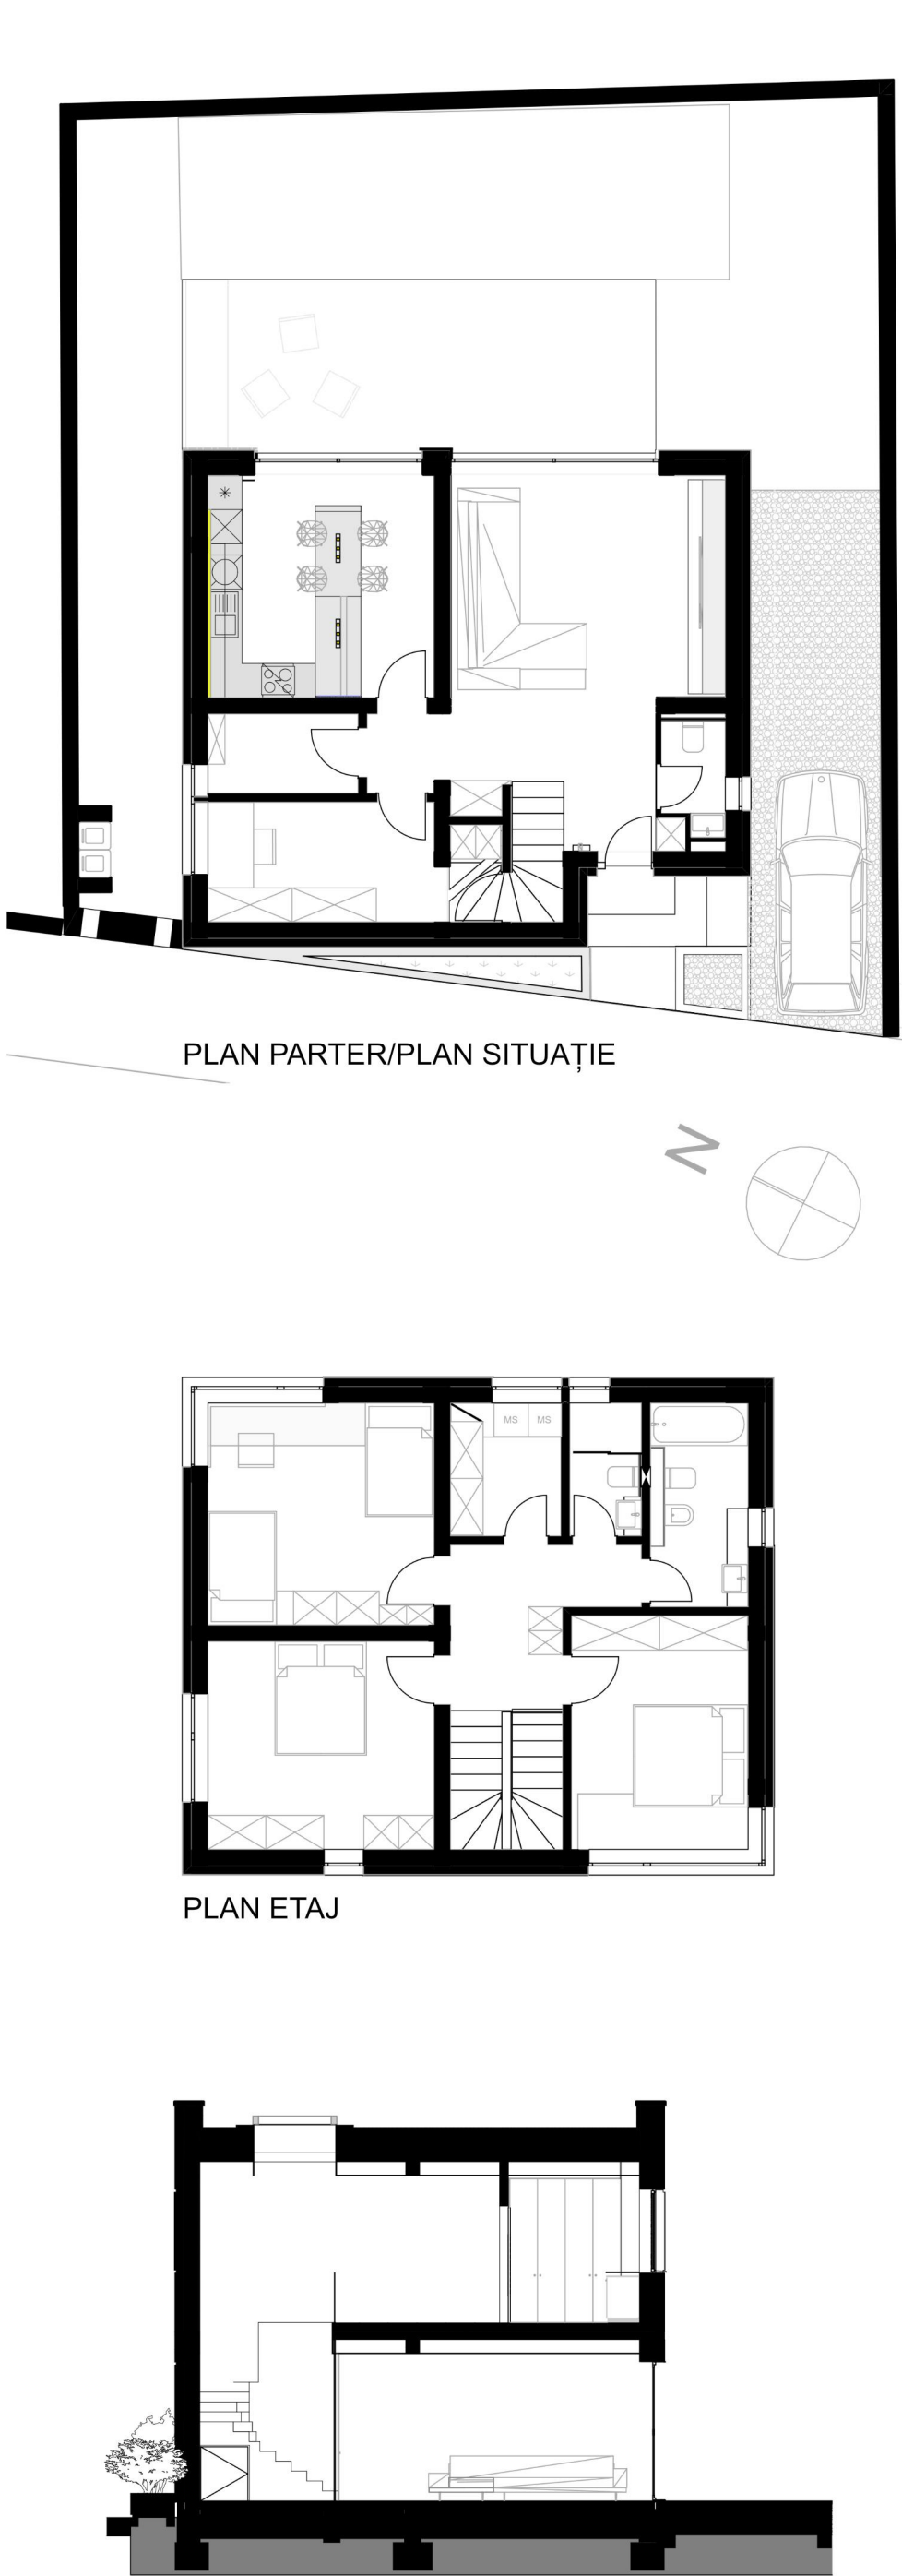

**BUILT SPACE / RESIDENTIAL / SINGLE-FAMILY HOUSING**

**RO** Spațiu construit / Rezidențial / Locuințe individuale **HU** Megépített tér / Lakóépület / Családi házak **SRB** Izgrađen prostor / Stambeni / Porodično stanovanje

**AUTHOR(S)/TEAM REPRESENTATIVES**

<sup>RO</sup>Autor(i)/Reprezentanți echipă <sup>HU</sup>Szerzők/A csapat képviselői <sup>SRB</sup>Autori/ Predstavnici tima

ZENO ARDELEAN

**COLLECTIVE/OFFICE**

<sup>RO</sup>Colectiv/birou <sup>HU</sup>Kollektíva/iroda <sup>SRB</sup>Kolektiv/biro

ZENARCH SRL

**CO-AUTHORS/TEAM MEMBERS**

<sup>RO</sup>Co-autori/membrii echipei <sup>HU</sup>Társ szerzők/csapattagok <sup>SRB</sup>Koautori/članovi tima

Arch. Zeno Ardelean, eng. dipl. Mihai Găvăgină, eng. Lucian Volintiru

**PHOTO CREDITS**

<sup>RO</sup>Credite foto <sup>HU</sup>Fényképek hitelei <sup>SRB</sup>Foto krediti

Zeno Ardelean

**PROJECT TITLE**

<sup>RO</sup>Titlul proiectului în limba engleză <sup>HU</sup>A projekt címe <sup>SRB</sup>Naslov projekta

PO HOUSE

**PROJECT LOCATION**

<sup>RO</sup>Locația proiectului <sup>HU</sup>Projekt helyszíne <sup>SRB</sup>Lokacija projekta

TIMIȘOARA, ROMÂNIA

**BUDGET IN EUROS**

<sup>RO</sup>Buget în euro <sup>HU</sup>Költségveté euróban <sup>SRB</sup>Budžet u evrima

250000

**PROJECT DESCRIPTION IN MOTHER TONGUE**

<sup>RO</sup>Descrierea proiectului în limba maternă <sup>HU</sup>A projekt leírása a pályázó anyanyelvén <sup>SRB</sup>Opis projekta na maternjem jeziku

Parcela pe care este amplasat proiectul are dimensiuni restrânse și o formă neregulată. Negocierea volumului casei cu spațiul exterior a fost cheia concepției. Amplasarea clădirii la un unghi față de frontul strădal simplifică spațiile interioare și creează o relație dinamică cu

strada, atât la nivel volumetric, cât și în modul în care strada este percepută din interior. Prin reducerea la minim a suprafețelor necesare, spațiul interior a fost optimizat într-un mod extrem, fiecare colț fiind folosit creativ.

**PROJECT DESCRIPTION IN ENGLISH**

<sup>RO</sup>Descrierea proiectului în limba engleză <sup>HU</sup>A projekt leírása angol nyelven <sup>SRB</sup>Opis projekta na engleskom

The plot on which the project is located has restricted dimensions and an irregular shape. Negotiating the volume of the house with the exterior space was key to the concept. Placing the building at an angle to the street front simplifies the interior spaces and creates a dynamic

relationship with the street, both volumetrically and in the way the street is perceived from within. By reducing the necessary surfaces to a minimum, the interior space was optimized in an extreme manner, with every nook used creatively.