
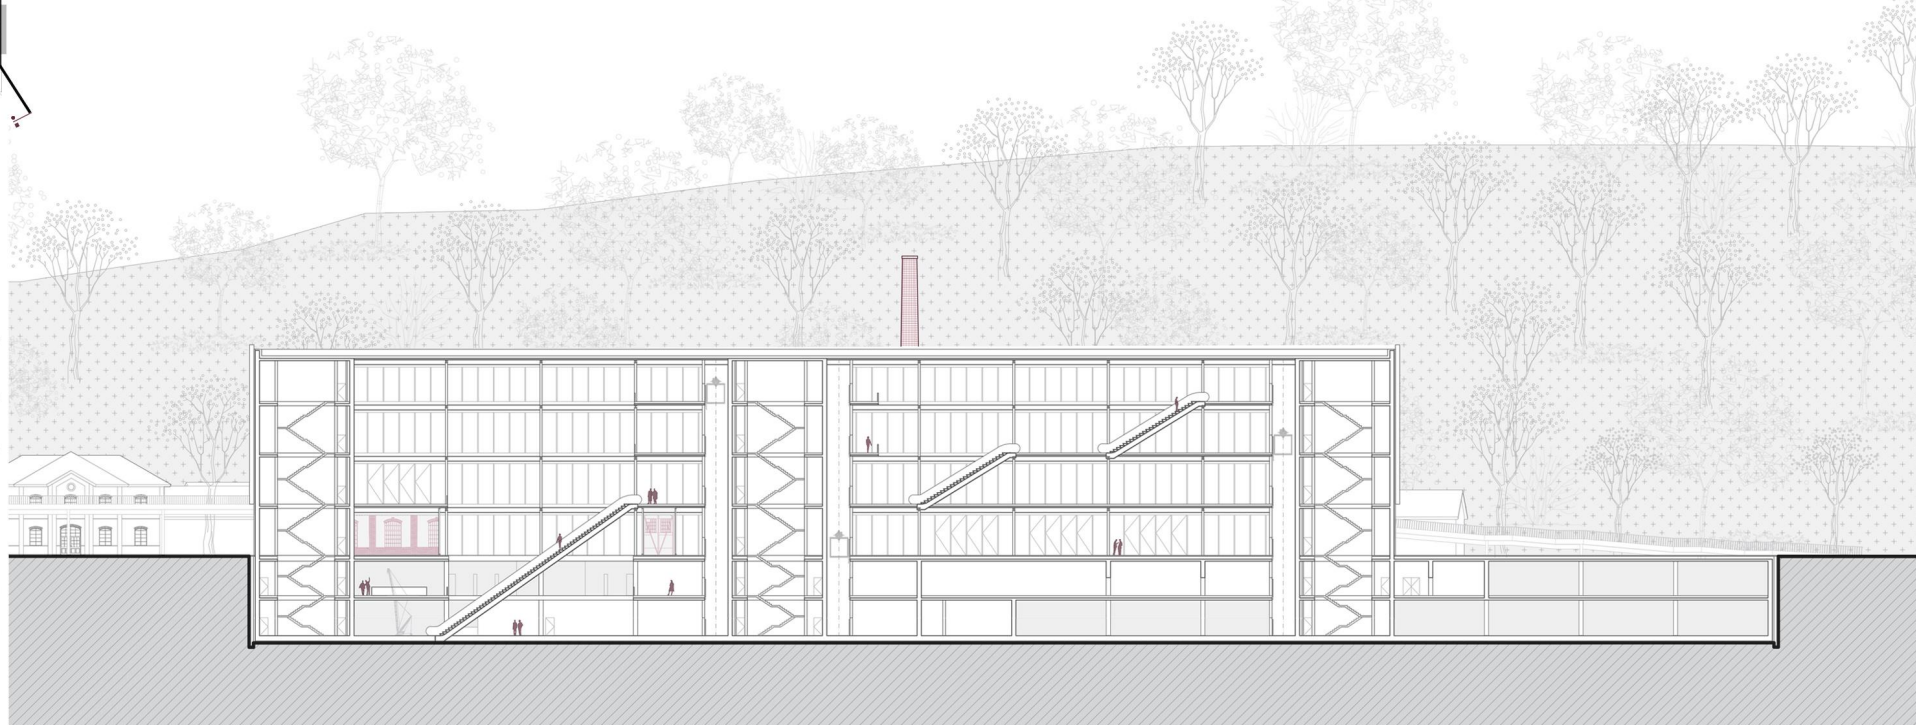
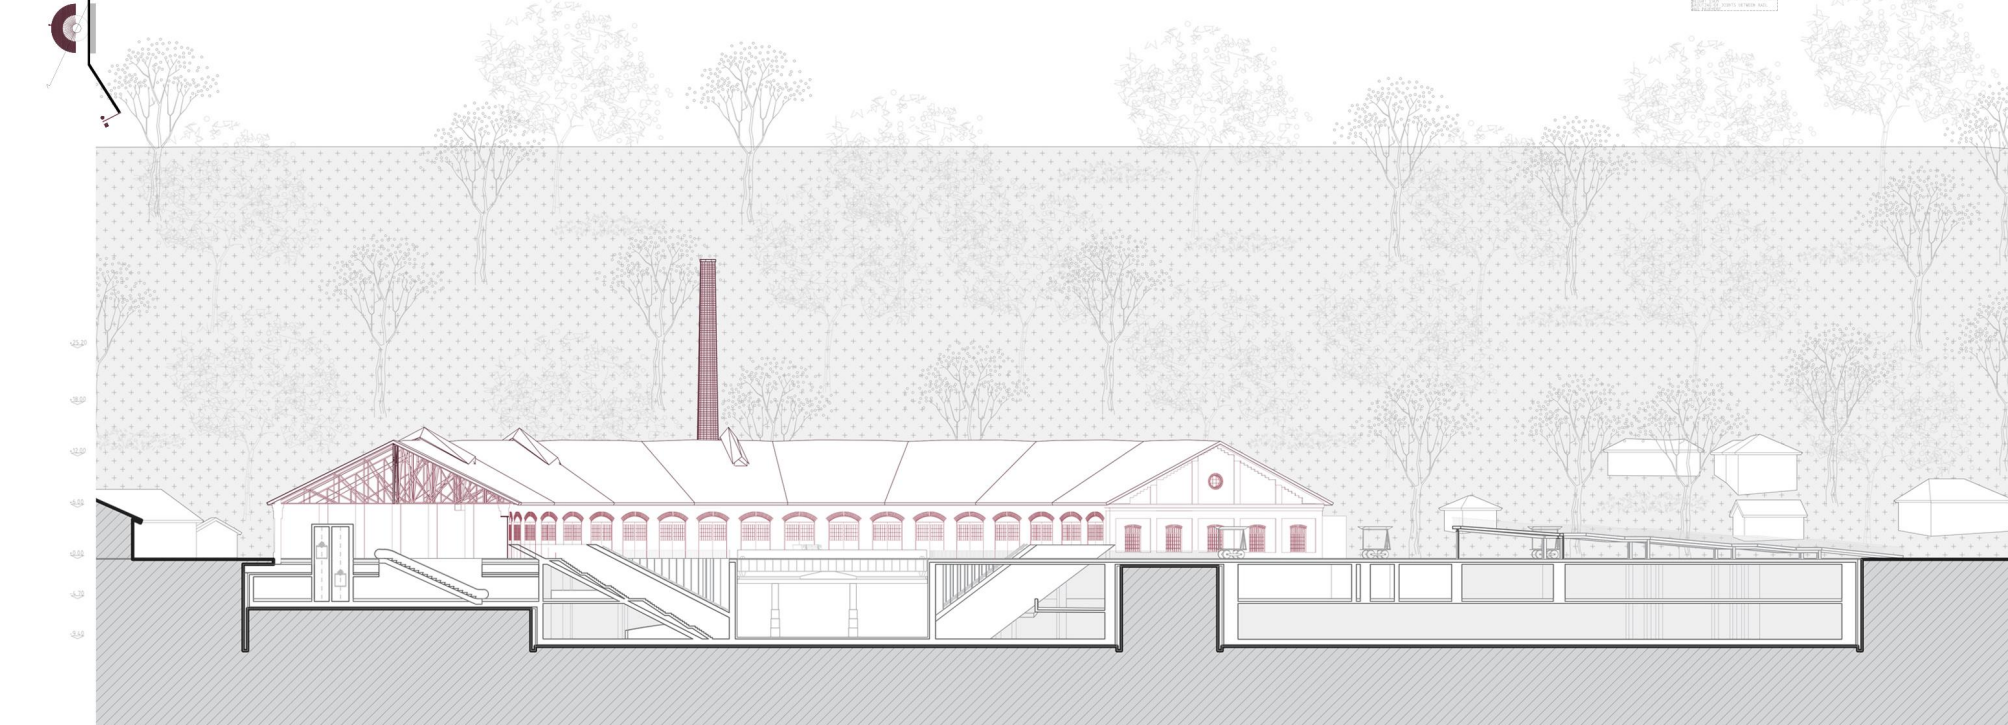
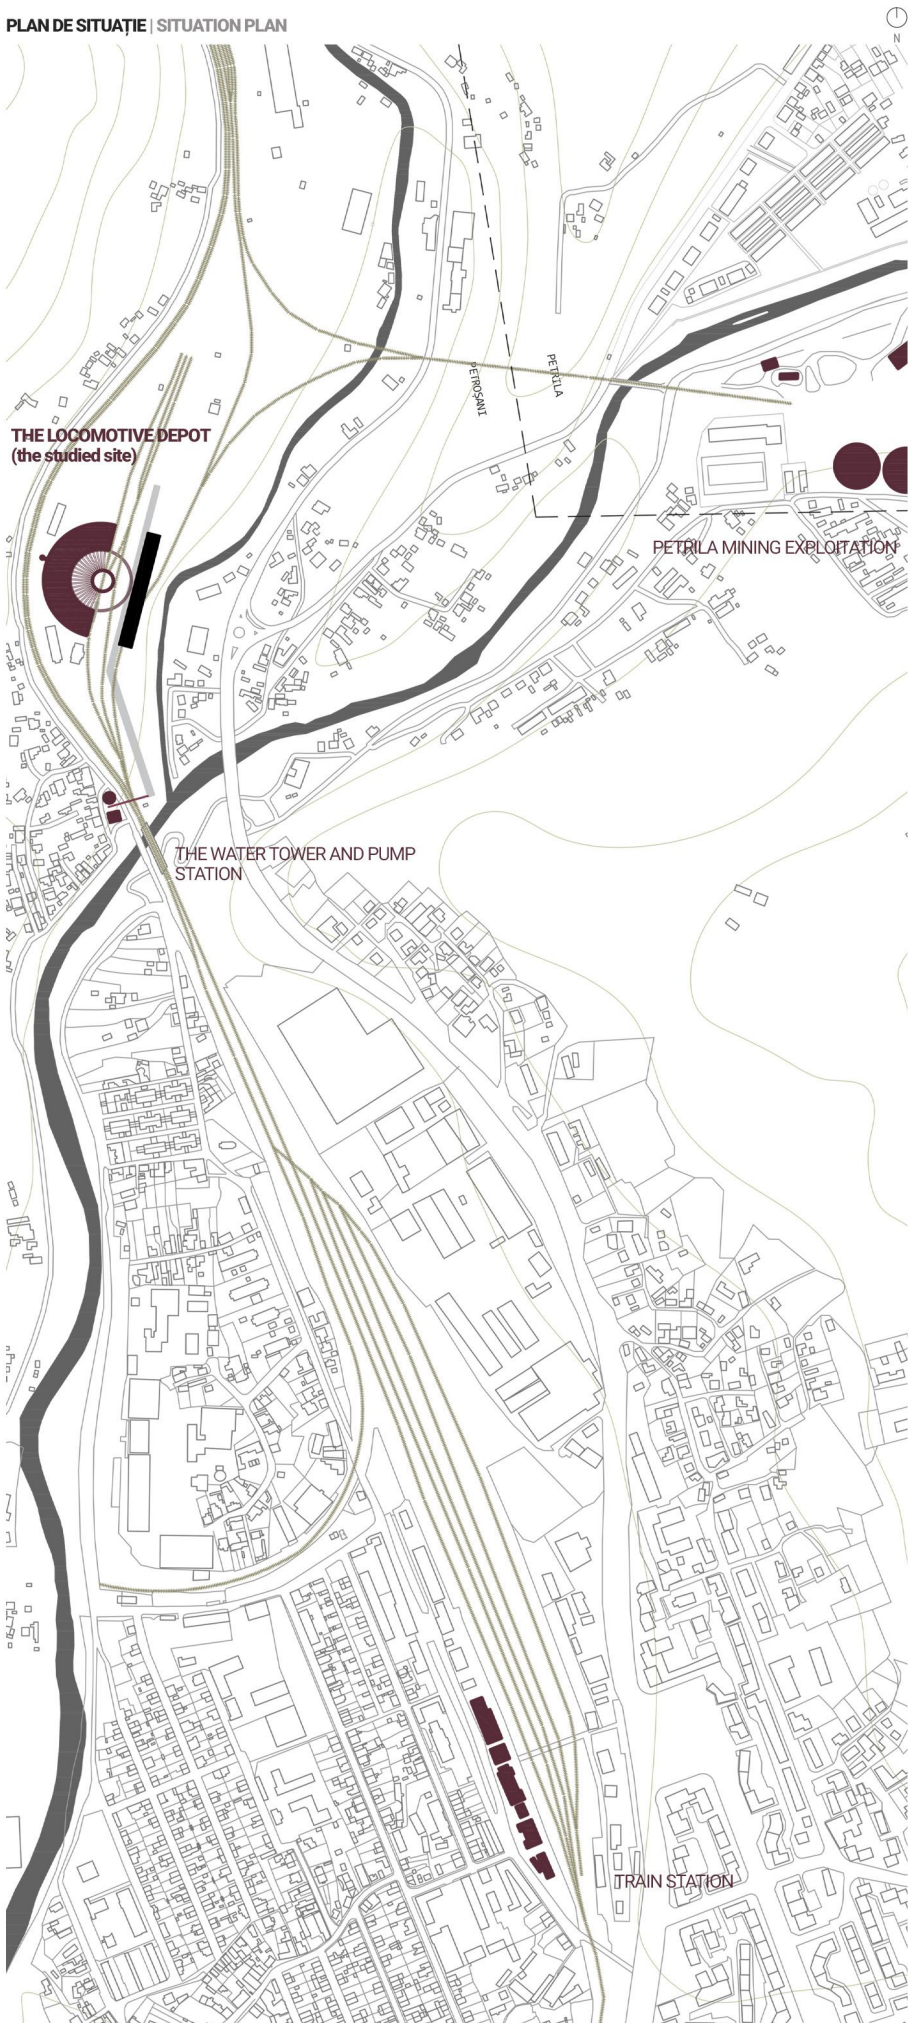
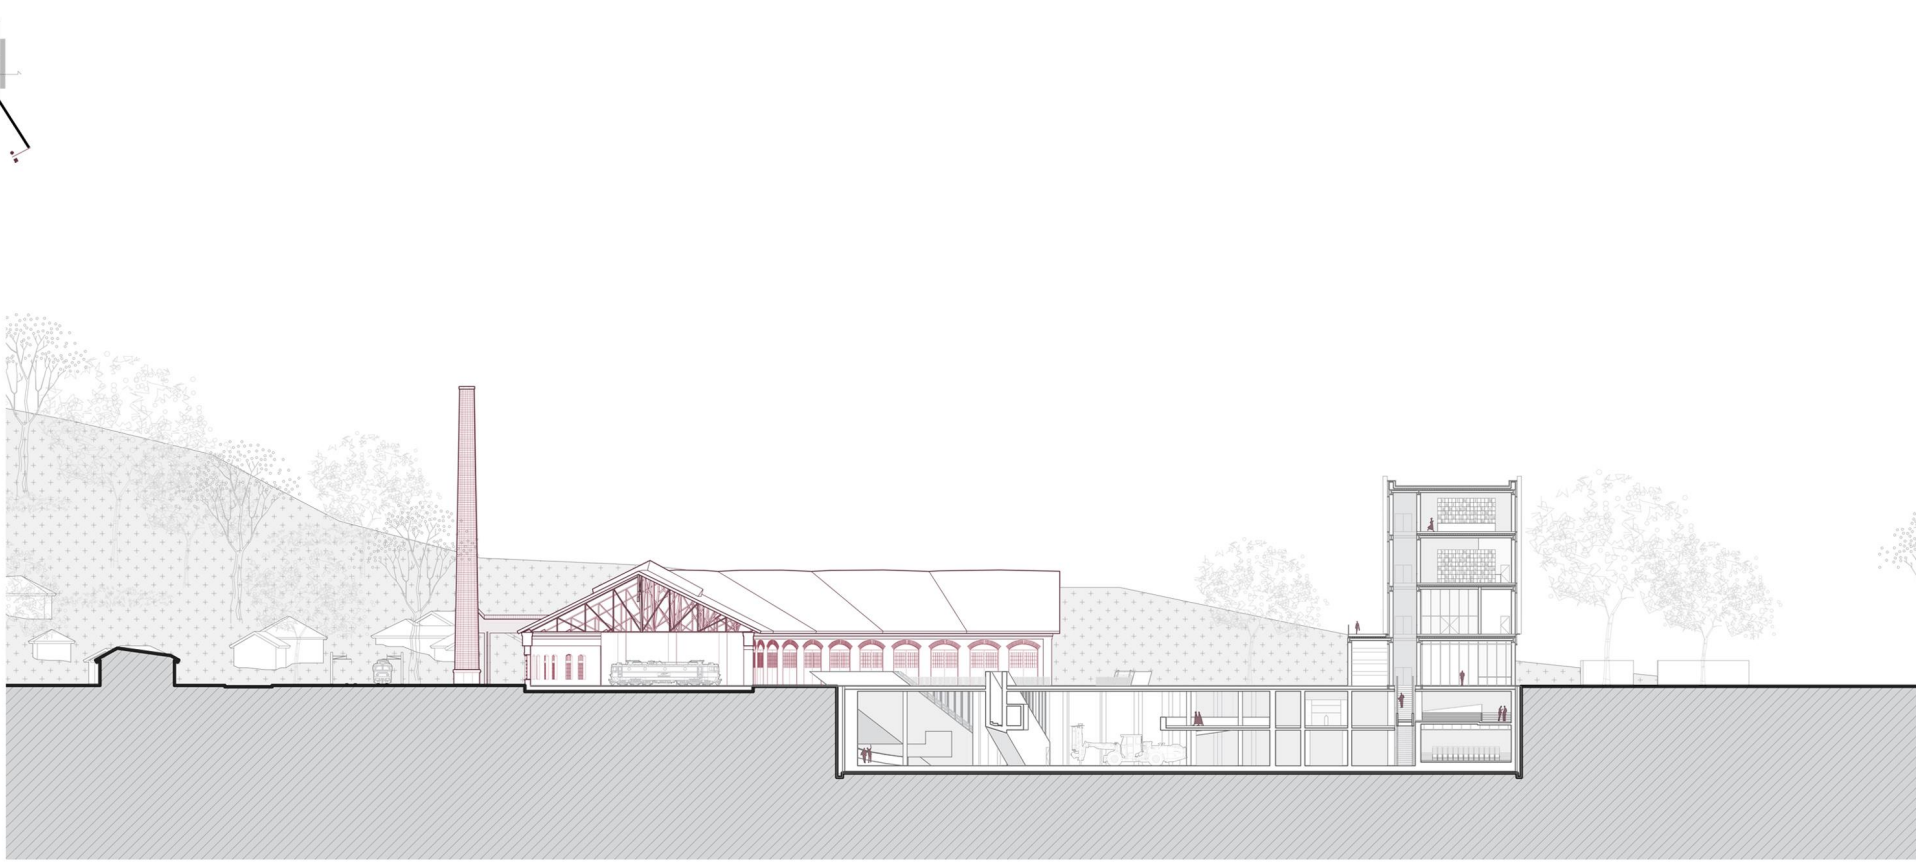
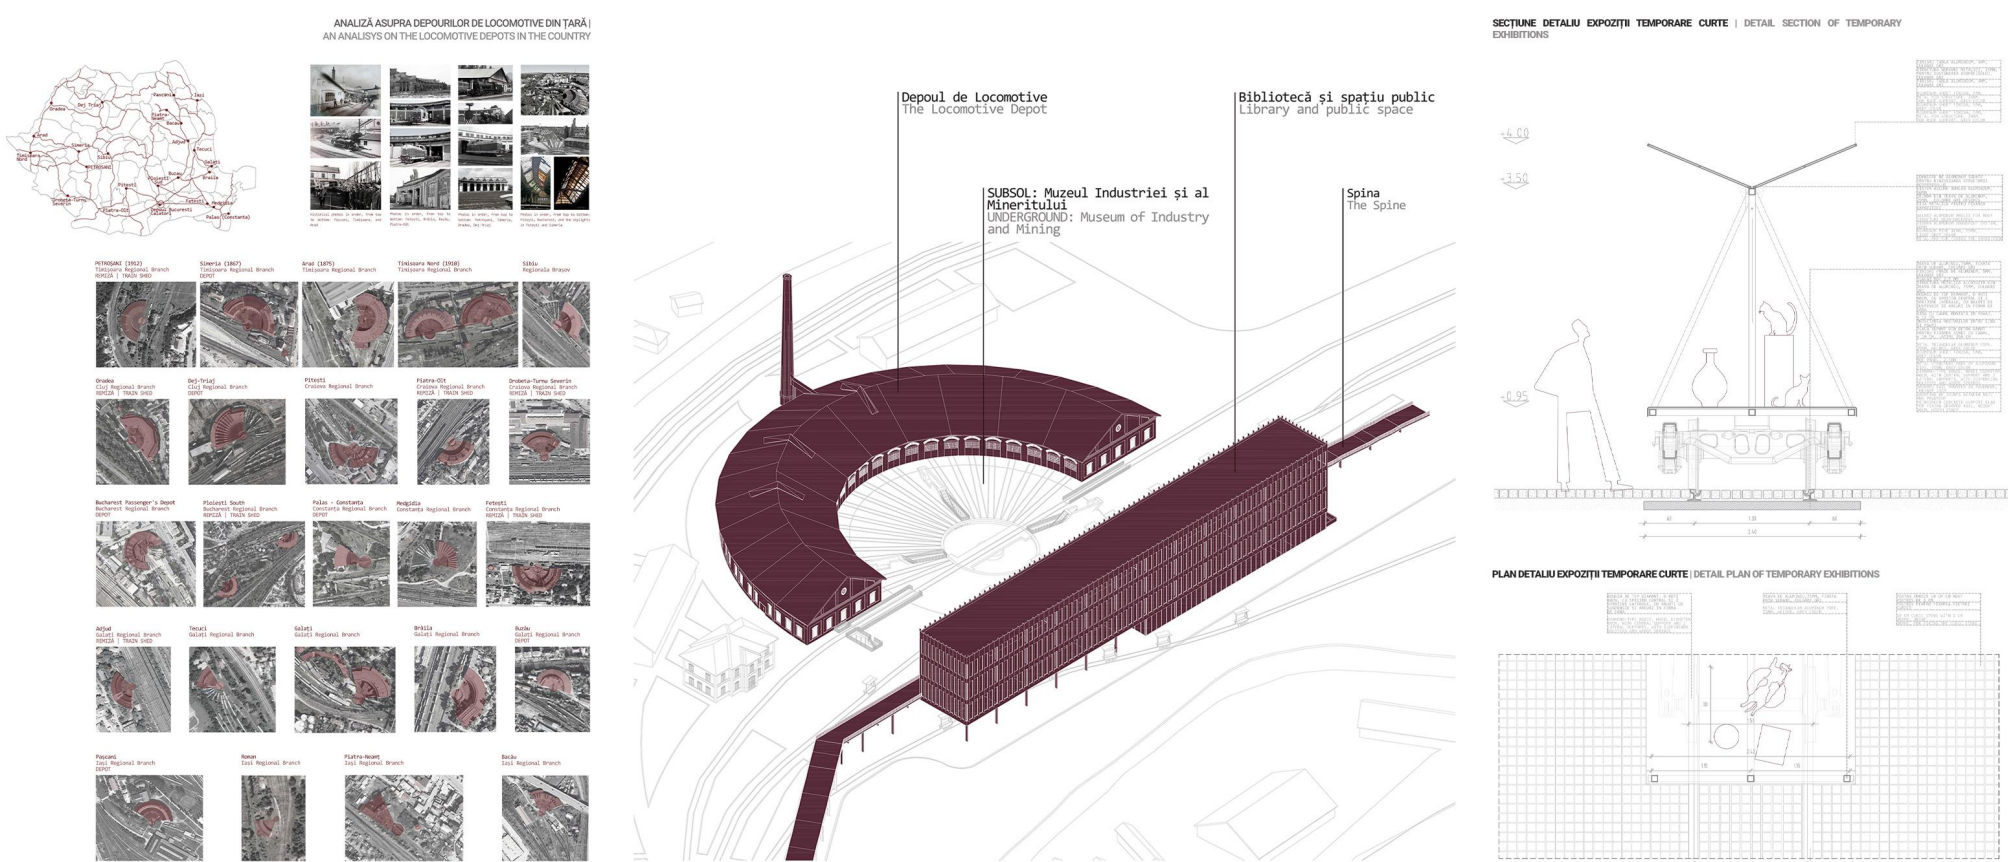


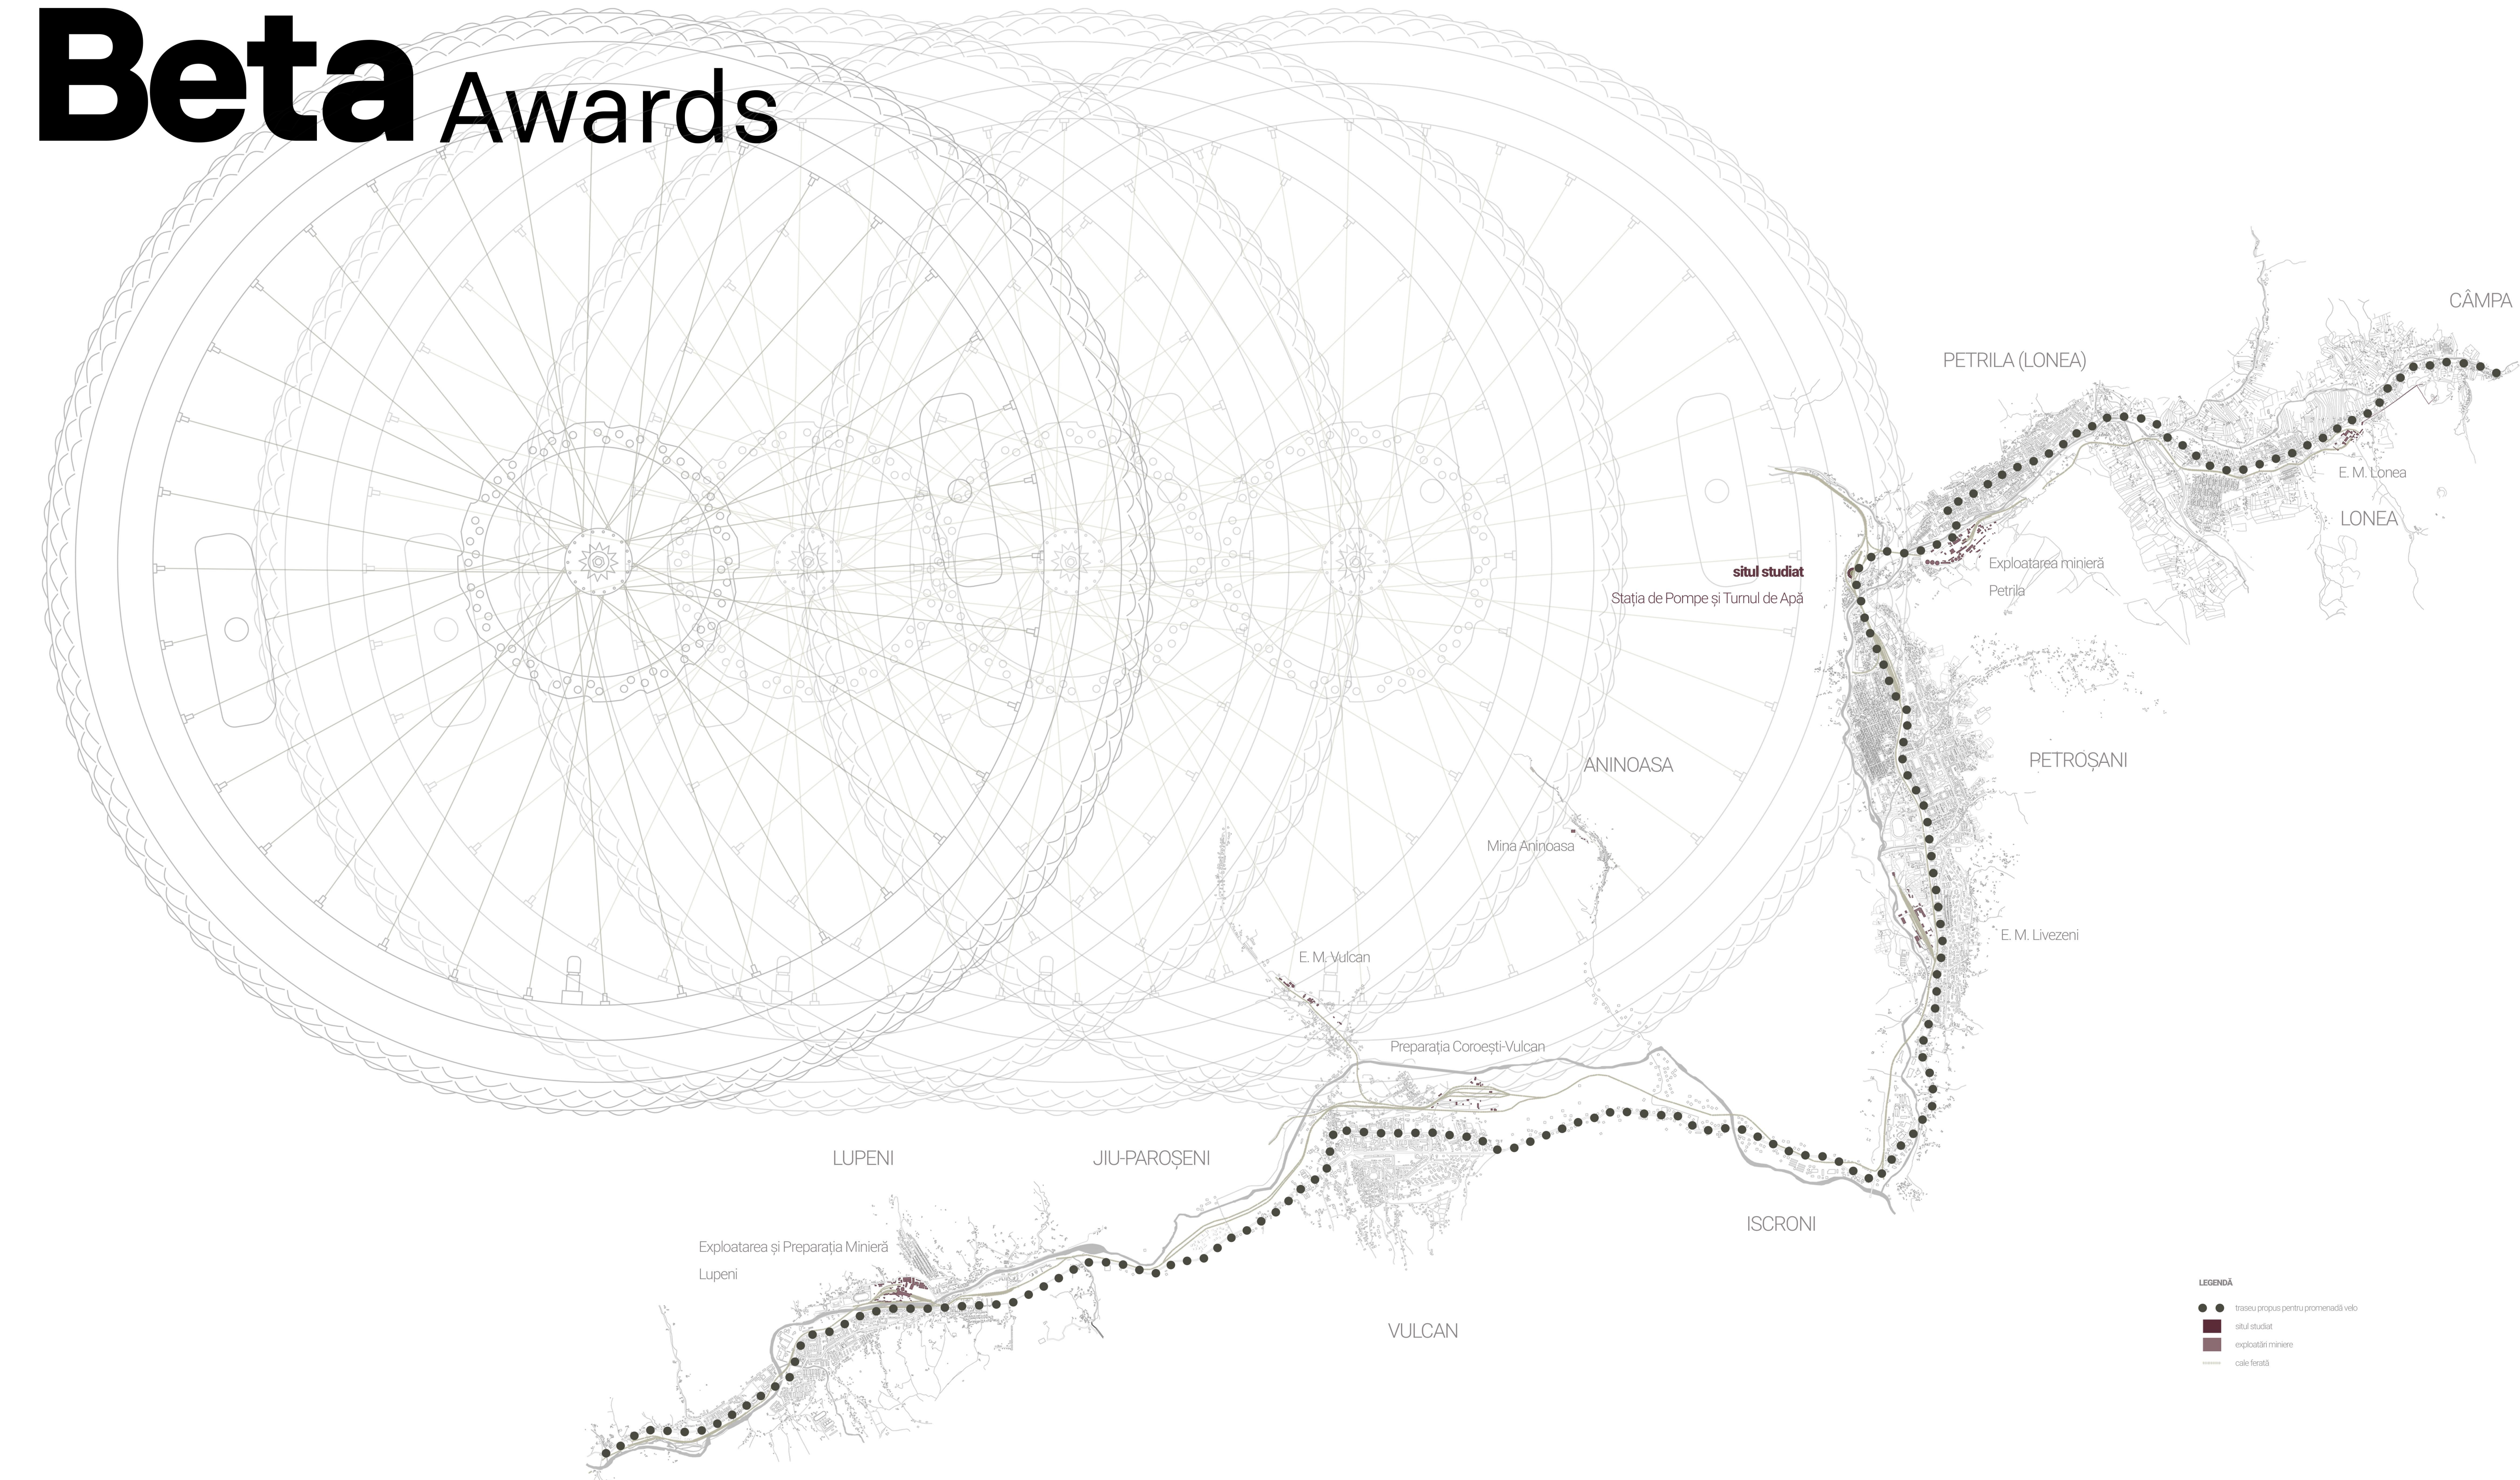

GRADUATION PROJECTS

ROLucrări de licență HUDiplomamunkák SRBDiplomski radovi

**AUTHOR(S)/TEAM REPRESENTATIVES**  
\*Autor(i)/Reprezentanți echipei \*Szászok/A csapat képviselői \*\*Autori/ Predstavnici tima

Laura Petcovi

**PROJECT TITLE**  
\*Titlul proiectului în limba engleză \*A projekt címe \*\*Opis projekta

REVITALIZING THE INDUSTRIAL HERITAGE. MUSEUM OF INDUSTRY: CONVERSION AND EXTENSION OF THE PETROȘANI LOCOMOTIVE DEPOT

**PROJECT LOCATION**  
\*Locația proiectului \*Projekt helyszíne \*\*Lokacija projekta

Petroșani, România

**PROJECT COMPLETION DATE**  
\*Data finalizării proiectului \*Az építkezés befejezésének dátuma \*\*Datum završetka izgradnje

Februarie 2026

**PHOTO CREDITS**  
\*Credite foto \*Fényképek hitelei \*\*Foto krediti

Laura Petcovi

**PROJECT DESCRIPTION IN MOTHER TONGUE**  
\*Descrierea proiectului în limba maternă \*A projekt leírása a pályázó anyanyelvén \*\*Opis projekta na maternem jeziku

Proiectul își dorește să creeze un traseu cultural care leagă fostele, dar și actualele exploatarea minieră de pe Valea Jiului. Propunerea include o pistă velo, care traversează situs studiat. Aceasta dorește să aducă interes asupra ruinelor industriale. Lucrarea abordează problema fostelor orașe monoindustriale de pe Valea Jiului, declinul lor odată cu Revoluția din '89 și apariția ruinelor industriale, lacune urbane. Prin această propunere se dorește reintegrarea și reutilizarea acestor tipuri de spații din oraș. Din perspectiva programului, legătura cu industria

este incontestabilă. Așadar, acest subiect este abordat sub forma unui muzeu, odată al industriei și mineritului, și odată al transportului. Astfel, spațiul lăsat aproape în totalitate neutilizat al depoului devine spațiu expozițional. De asemenea, spațiul curții este utilizat prin expozițiile temporare mobile, pe șinele de tren, care pot fi utilizate de-a lungul sistemului de exploatarea minieră de pe Valea Jiului.

**PROJECT DESCRIPTION IN ENGLISH**  
\*Descrierea proiectului în limba engleză \*A projekt leírása angol nyelven \*\*Opis projekta na engleskom

The project aims to create a cultural route that connects both the former and the current mining sites of the Jiu Valley. The proposal includes a cycling path that crosses the studied site. It is intended to draw attention to the industrial ruins. The project addresses the issue of the former mono-industrial towns of the Jiu Valley, their decline after the '89 Revolution, and the emergence of industrial ruins and urban voids. Through this proposal, the reintegration and reuse of this type of urban spaces is sought. From a programmatic perspective, the connection

to industry is undeniable. Therefore, this theme is approached through a museum that is both dedicated to industry and mining, and to transportation. In this way, the depot space, almost entirely unused, becomes an exhibition space. Also, the ground floor space is utilized through mobile temporary exhibitions, on train tracks, that can be used throughout the coal mining system in the Jiu Valley.