




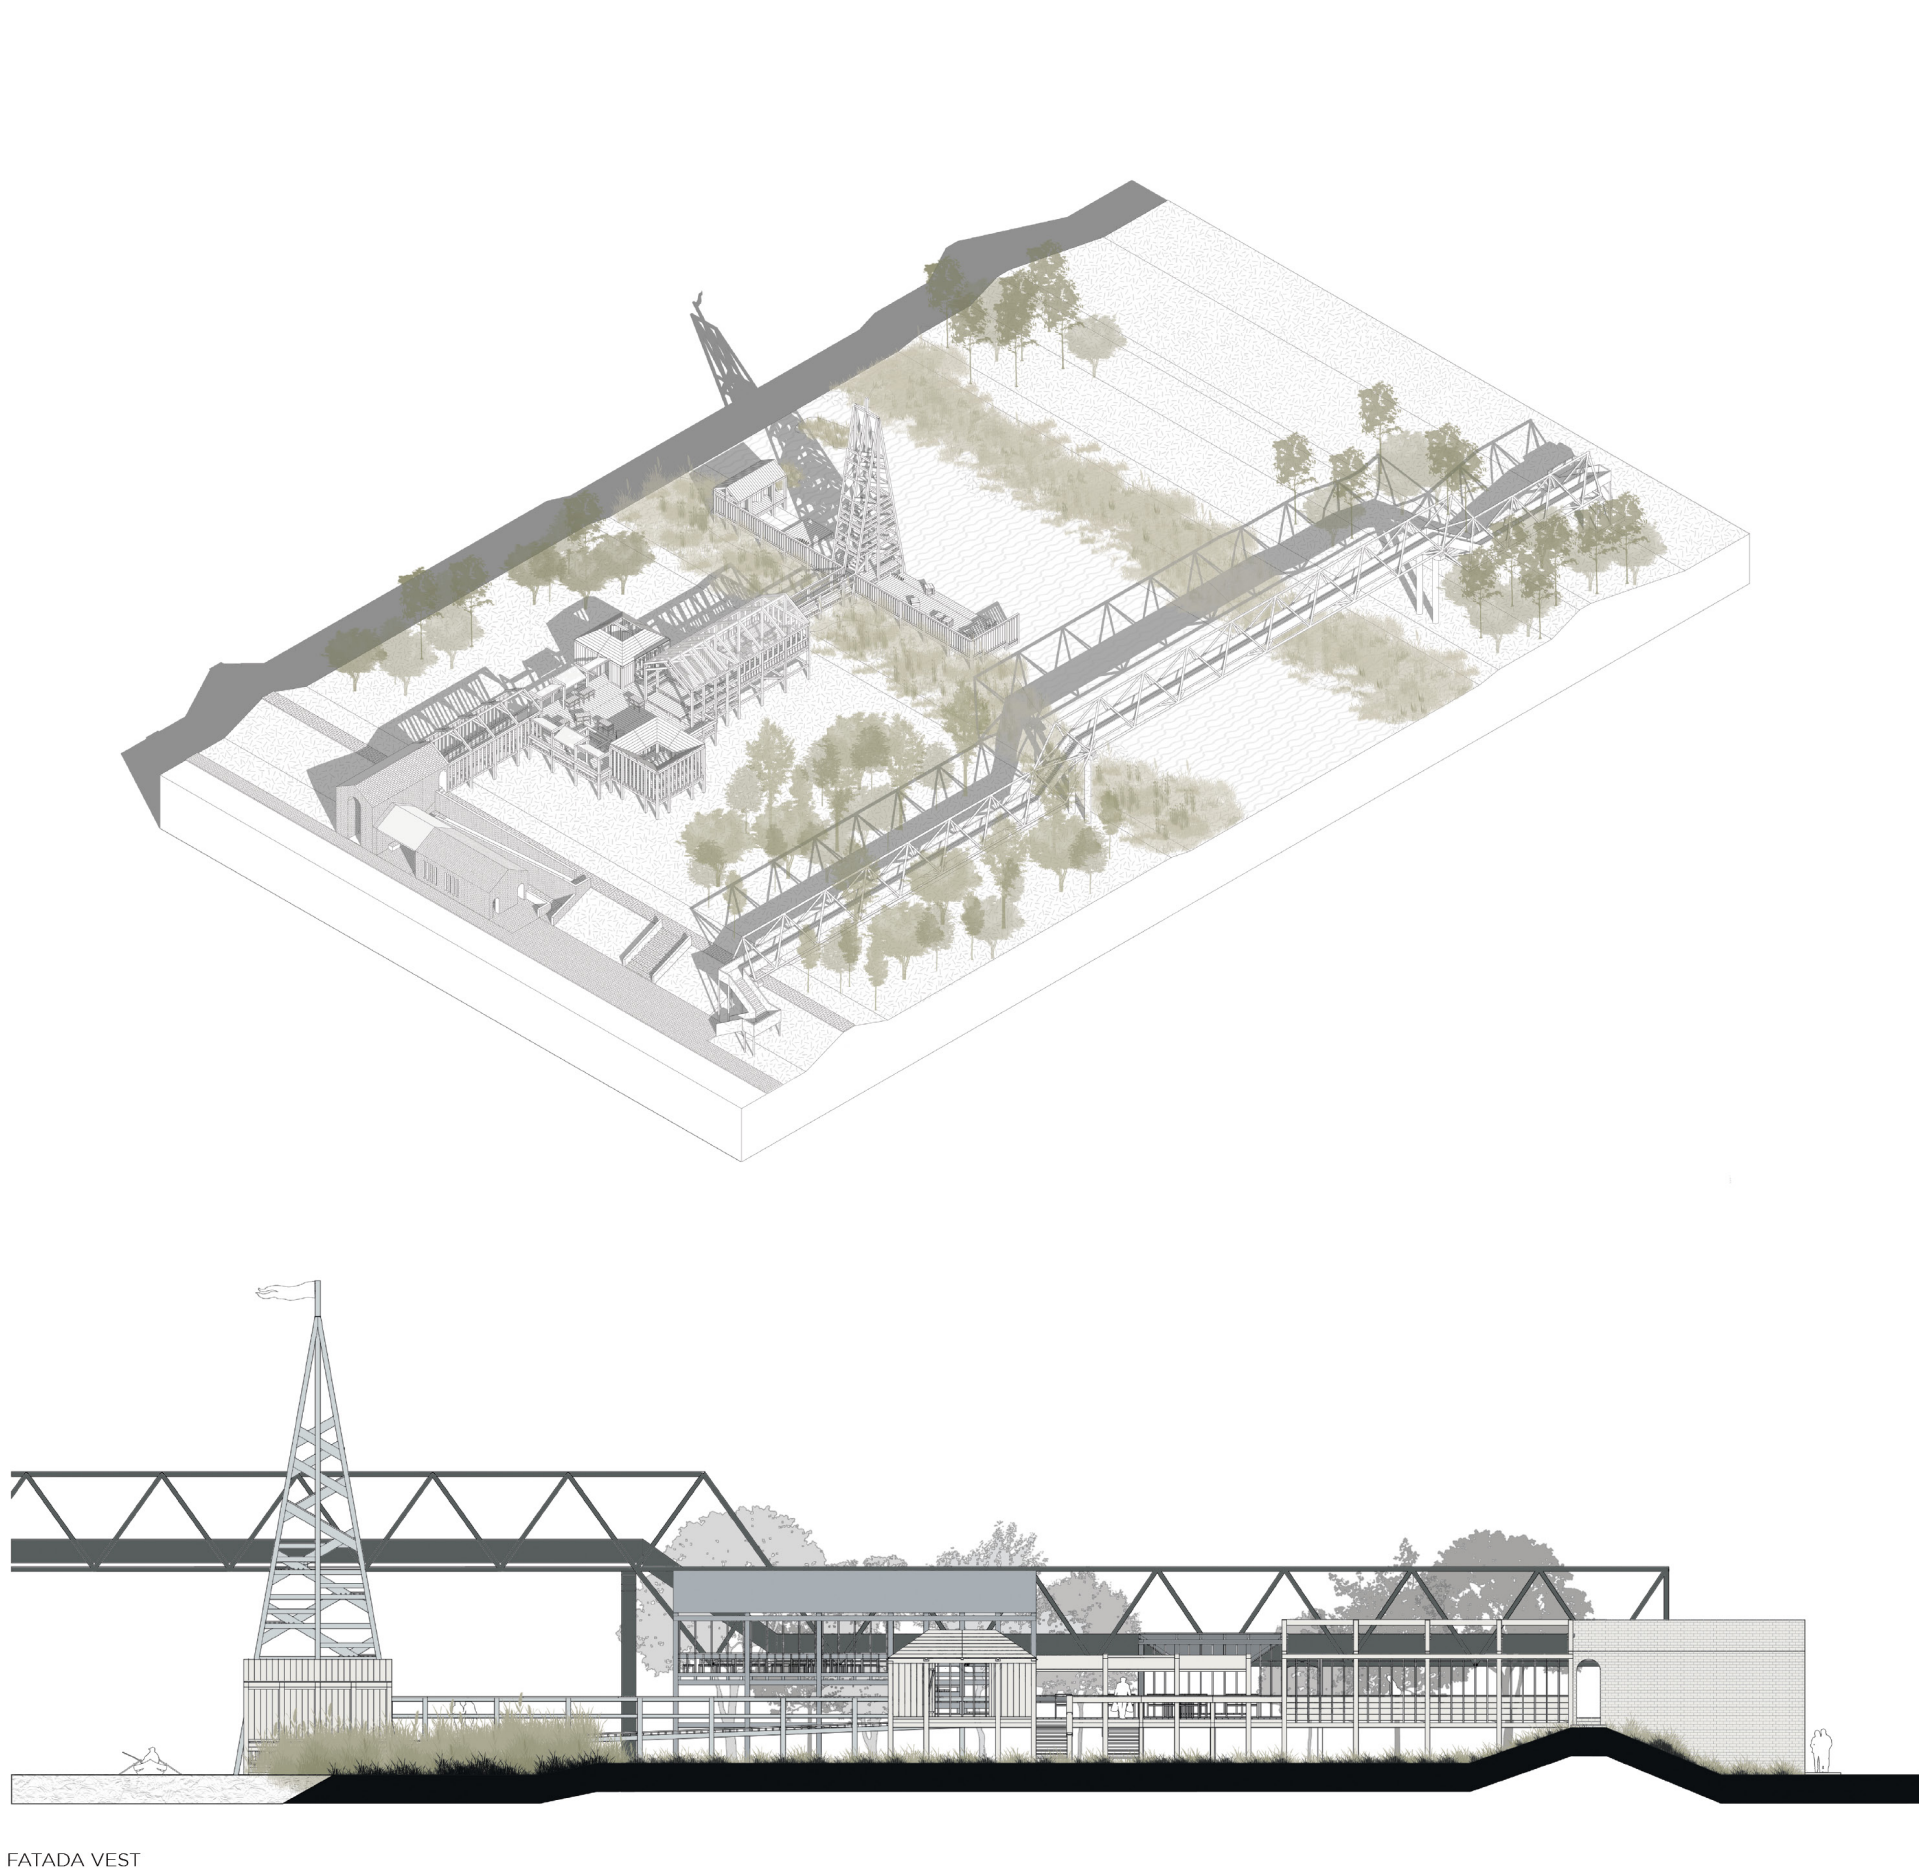

FATADA VEST

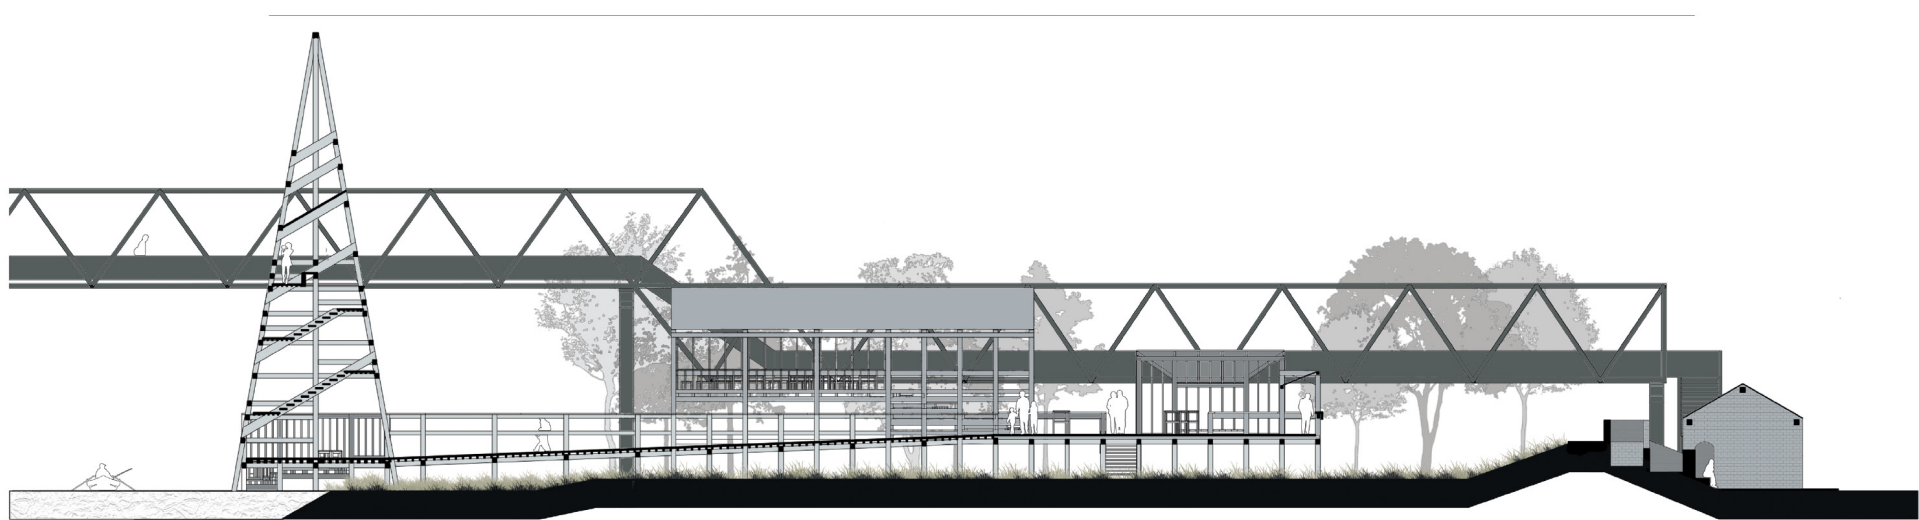

SECTIUNE S3

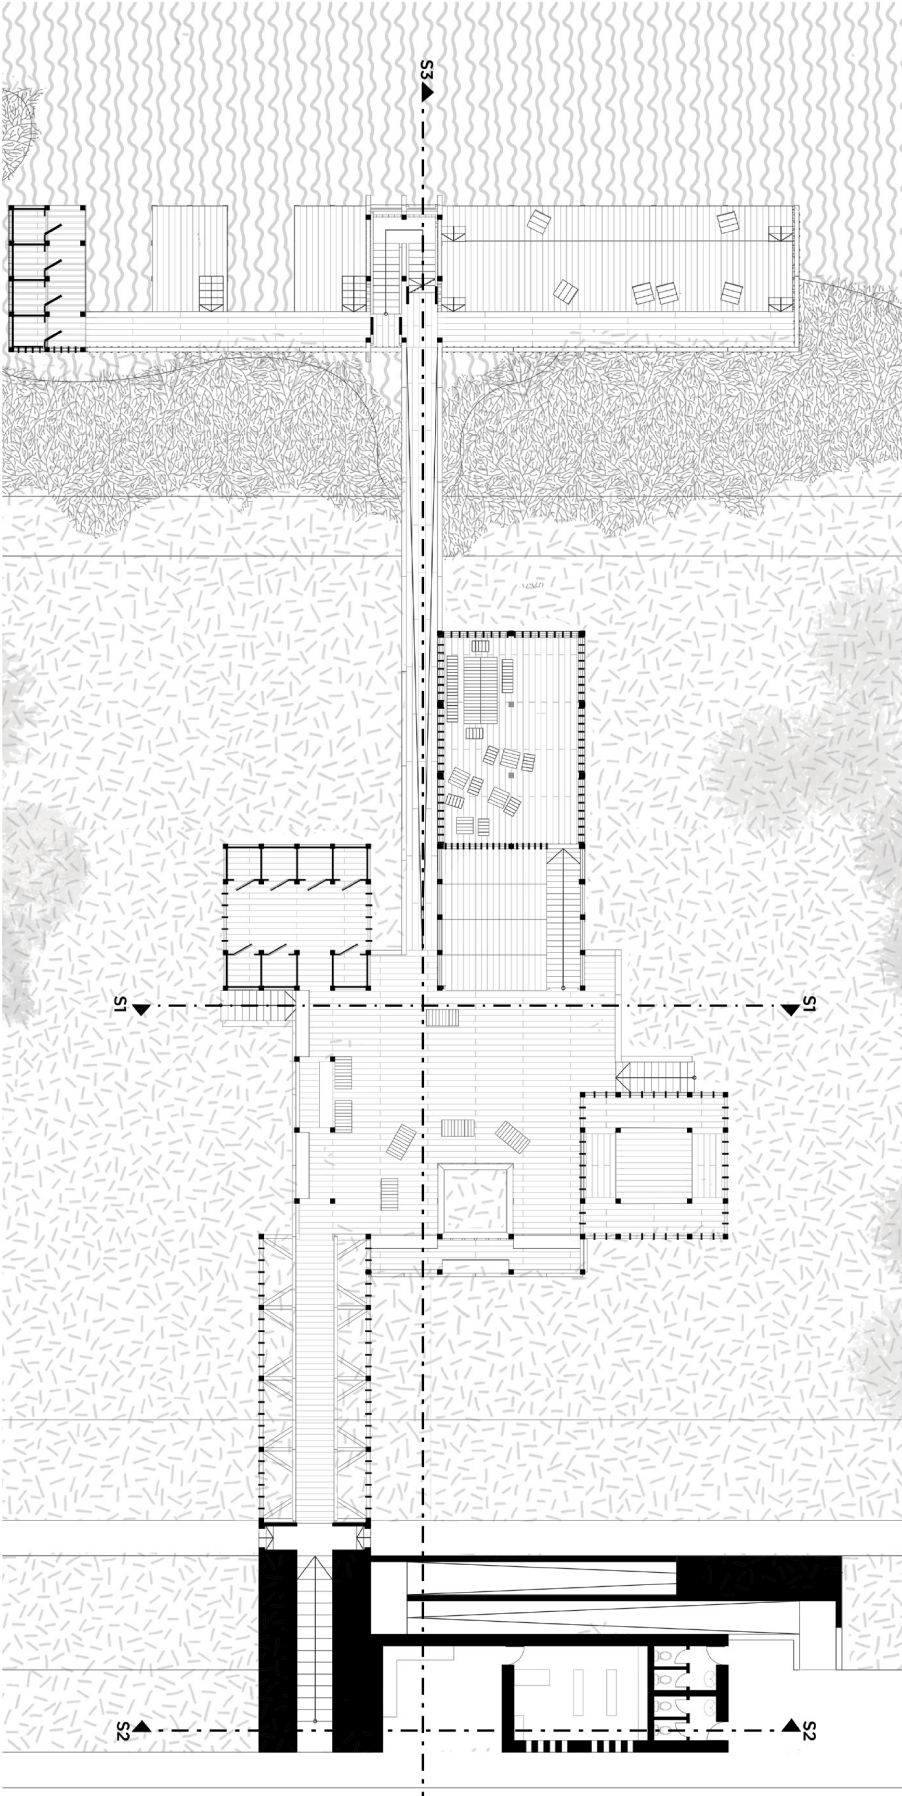


PERSPECTIVA STRADA



PLAN PARTIER




PERSPECTIVA LATERALA

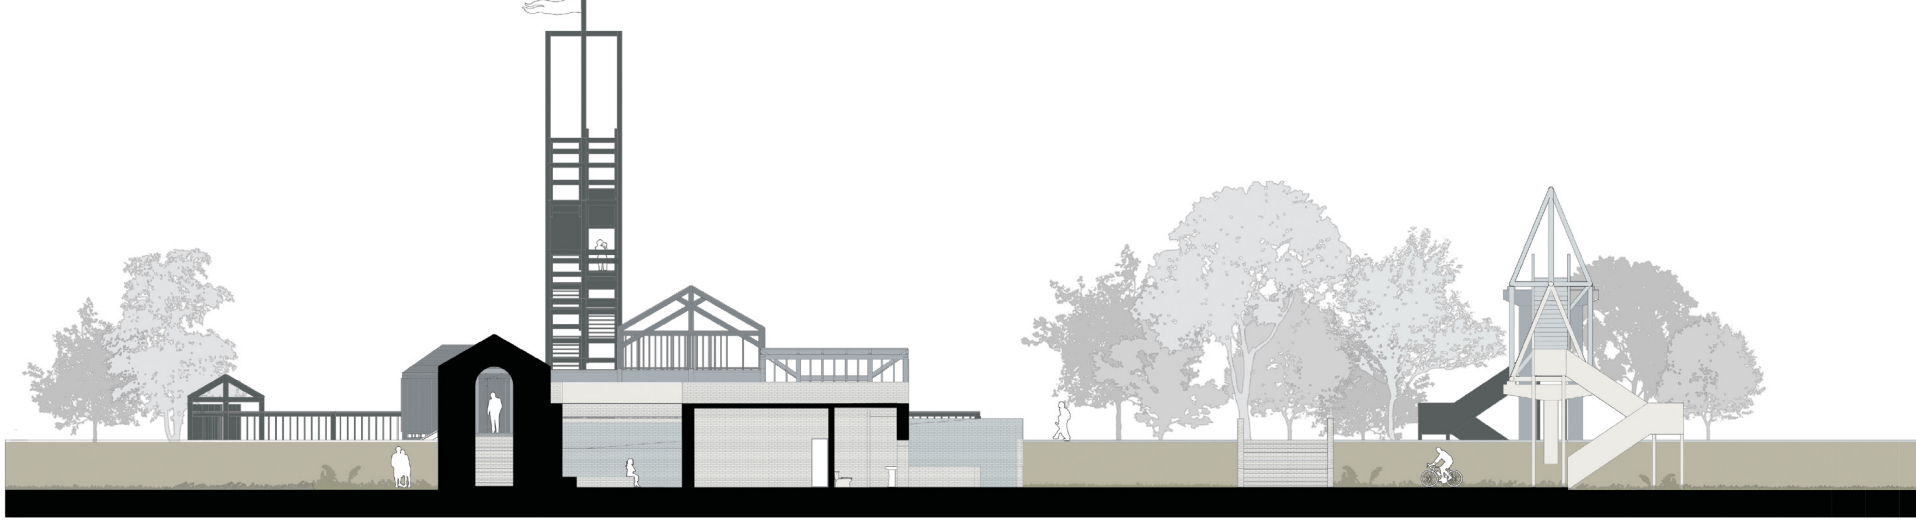

SECTIUNE S2



FATADA STRADA

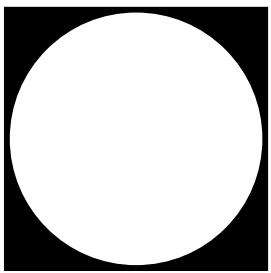

IN THEORY

ROÎn teorie HUÉlméletben SRBU teoriji

AUTHOR(S)/TEAM REPRESENT

^{RO}Autor(i)/Reprezentanți echipă ^{HU}Szerzők/A csapat képviselői ^{SRB}Autori/ Predstavnicí tima

Denys

PROJECT TITLE

^{RO}Titlul proiectului în limba engleză ^{HU}A projekt címe ^{SRB}Naslov projekta

Fisherman's Village

PROJECT LOCATION

^{RO}Locația proiectului ^{HU}Projekt helyszíne ^{SRB}Lokacija projekta

Timisoara, Romania

AREA

^{RO}Suprafața ^{HU}Hasznosítható terület ^{SRB}Korisna površina

3000mp

PROJECT DESIGN YEAR

^{RO}An elaborare proiect ^{HU}A projekt tervezésének éve ^{SRB}Godina projektovanja

2023

PHOTO CREDITS

^{RO}Credința foto ^{HU}Fényképek hitelei ^{SRB}Foto krediti

Denys

PROJECT DESCRIPTION IN MOTHER TONGUE

^{RO}Descrierea proiectului în limba maternă ^{HU}A projekt leírása anyanyelvén ^{SRB}Opis projekta na maternjem jeziku

Într-o lume în continuă schimbare, proiectele de arhitectură trebuie să se adapteze la nevoile comunităților pe care le deservesc. Proiectul Satul Pescarilor (Fisherman's Village) este un exemplu excelent, reunind diverse funcționalități și atracții pentru a răspunde nevoilor locale. Zona de picnic de pe malul râului este un aspect esențial al proiectului. Aici, localnicii și turiștii se pot bucura de un prânz în aer liber și pot socializa într-un cadru natural și liniștit. Acest spațiu facilitează interacțiunea socială, creând un mediu prietenos pentru relaxare în mijlocul naturii. Un alt element distinctiv este zona dedicată pescarilor, dotată cu spații pentru depozitarea bărcilor și boxe pentru reparații. Această facilitează activitățile de pescuit într-un mediu organizat și bine pregătit, asigurând o experiență extrem de funcțională. Acest spațiu comun consolidează relațiile sociale și contribuie la crearea unei comunități mai unite. Proiectul se remarcă prin diversitatea funcționalităților sale, aducând o valoare adăugată imensă comunității. Zona de picnic și turnul de observație oferă oportunități de recreere, în timp ce zona dedicată pescarilor susține activitățile tradiționale. Spațiul public este o zonă dinamică,

interactivă, care promovează interacțiunea socială și valorile comunitare. În plus, un atelier pentru copii oferă oportunități de dezvoltare creativă, iar o zonă de depozitare pentru fermieri susține economia locală. Un punct de informare pe malul râului Bega educă vizitatorii cu privire la importanța zonei. Prin conectarea acestor elemente, spațiul public devine un loc vital de întâlnire. Satul Pescarilor este extrem de accesibil, putând fi ușor vizitat folosind transportul public. Prin amplasarea unei stații de autobuz și a unui magazin alimentar în zona de cărămidă, comunitatea beneficiază de servicii esențiale și de un punct de plecare pentru a explora zona de lemn, încurajând astfel conexiunea facilă și confortul. Prin integrarea unei zone de picnic, a unei zone de pescuit, a unui turn de observație și a pieței volante, proiectul devine mai mult decât un simplu spațiu public. Acesta acționează ca un centru comunitar vibrant, promovând interacțiunea socială, relaxarea și recreerea. Prin abordarea sa sustenabilă, Satul Pescarilor servește drept reper și model de succes pentru o dezvoltare urbană integrată, orientată spre comunitate, care răspunde pe deplin nevoilor rezidenților săi.

In a constantly changing world, architectural projects must adapt to the needs of the communities they serve. The Fisherman's Village project is a prime example, bringing together diverse functionalities and attractions to meet local needs. The riverside picnic area is an essential aspect of the project. Here, locals and tourists can enjoy an outdoor lunch and socialize in a peaceful, natural setting. This space facilitates social interaction, creating a friendly environment for relaxation amidst nature. Another distinctive element is the dedicated area for fishermen, equipped with boat storage and repair boxes. It facilitates fishing activities in an organized, well-prepared environment, ensuring a highly functional experience. This shared space strengthens social relationships and contributes to the creation of a more united community. The project stands out through its diverse functionalities, adding immense value to the community. The picnic area and observation tower offer recreational opportunities, while the dedicated fishermen's area supports traditional activities. The public area is a dynamic, interactive space that promotes social interaction and community values. Furthermore, a

children's workshop offers creative development opportunities, and a storage area for farmers supports the local economy. An info point on the Bega riverbank educates visitors about the area's importance. By connecting these elements, the public area becomes a vital meeting place. Fisherman's Village is highly accessible, easily reached by public transport. By placing a bus station and a grocery store in the brick area, the community benefits from essential services and a starting point to explore the wooden area, encouraging easy connection and convenience. By integrating a picnic area, a fishing zone, an observation tower, and the volanta market, the project becomes more than just a public space. It acts as a vibrant community center, promoting social interaction, relaxation, and recreation. Through its sustainable approach, Fisherman's Village serves as a landmark and a successful model for integrated, community-oriented urban development that fully addresses the needs of its residents.